


35406629
 3 NOV 2015
 @ 13:12pm

<p>Department of the Environment & Local Government</p>	<p>Ministère de l'Environnement et Gouvernement Locaux</p>
<p>Certified Copy of Ministerial Regulation 15-LCN-050-02 Amending Ministerial Regulation 10-LCN-050-00, Lincoln Local Service District Rural Plan Regulation - <i>Community Planning Act</i></p>	<p>Copie certifiée conforme du Règlement Ministériel 15-LCN-050-02 amendant le Règlement Ministériel 10-LCN-050-00, Règlement établissant le plan rural du district de services locaux de Lincoln - <i>Loi sur l'urbanisme.</i></p>
<p>I hereby certify that I have compared the attached copy of the Ministerial Regulation 15-LCN-050-02 Amending Ministerial Regulation 10-LCN-050-00 Lincoln Local Service District Rural Plan Regulation – <i>Community Planning Act</i>, with the original Ministerial Regulation 15-LCN-050-02 Amending Ministerial Regulation 10-LCN-050-00 Lincoln Local Service District Rural Plan Regulation– <i>Community Planning Act</i>, and have found it to be a true copy thereof.</p>	<p>J'atteste par les présentes que j'ai comparé la copie ci-annexée du Règlement Ministériel 15-LCN-050-02 amendant le Règlement Ministériel 10-LCN-050-00, Règlement établissant le plan rural du district de services locaux de Lincoln - <i>Loi sur l'urbanisme</i>, avec le Règlement Ministériel original 15-LCN-050-02 amendant le Règlement Ministériel 10-LCN-050-00, Règlement établissant le plan rural du district de services locaux de Lincoln - <i>Loi sur l'urbanisme</i>, et que j'ai constaté qu'il s'agissait d'une copie conforme dudit Règlement.</p>
<p>Dated this <u>22</u> day of October, 2015</p>	<p>Fait le <u>22</u> octobre, 2015</p>



 Joanne Glynn

Provincial Planning Director / Directeure provinciale de l'urbanisme

I certify that this Instrument is registered or filed in the
durham
 County Registry Office,
 New Brunswick

J'atteste que cet Instrument est enregistré ou déposé au bureau de l'enregistrement du comté de

 Nouveau-Brunswick

3 Nov 2015 13:12pm 35406629
 date/date time/heure number/numéro



 Registrar-Conservateur

MINISTERIAL REGULATION AMENDING
MINISTERIAL REGULATION FOR THE
LINCOLN LOCAL SERVICE DISTRICT
RURAL PLAN

RÈGLEMENT MINISTÉRIEL MODIFIANT LE
RÈGLEMENT MINISTÉRIEL POUR LE PLAN
RURAL DU DISTRICT DE SERVICES
LOCAUX DE LINCOLN

under the

établi en vertu de la

COMMUNITY PLANNING ACT

LOI SUR L'URBANISME

15-LCN-050-02

15-LCN-050-02

Under section 77 of the Community Planning Act, the Minister of Environment and Local Government makes the following amendments:

En vertu de l'article 77 de la Loi sur l'urbanisme, le ministre de l'Environnement et des Gouvernements locaux apporte les modifications suivantes :

1 Ministerial Regulation 10-LCN-050-00, being the Lincoln Local Service District Rural Plan Regulation - Community Planning Act, is hereby amended as follows:

1 Le Règlement ministériel 10-LCN-050-00, étant le Règlement établissant le plan rural du district de services locaux de Lincoln - Loi sur l'urbanisme, est par les présentes modifié comme suit:

2 Those lands identified in Schedule C-1, lying on the east side of Route 655 within Lincoln of the parish of Lincoln and the county of Sunbury, being within the area designation of the Lincoln Local Service District Rural Plan Regulation - Community Planning Act, are hereby re-zoned from Resource - "RS" Zone to Residential 1 - "R1" Zone.

2 Le zonage des terrains identifier sur le plan à l'annexe C-1, situés à l'est du chemin route 655 à Lincoln dans la paroisse du même nom, comté de Sunbury, se trouvant dans le secteur désigné dans le Règlement du plan rural du district de services locaux de Lincoln - Loi sur l'urbanisme, sont par les présentes modifiés, passant de zone ressources - zone RS à zone résidentielles 1 - zone R1.




Hon. Brian Kenny, Minister/Ministre
Environment and Local Government
Environnement et Gouvernements locaux

Oct 20, 2015

Date

Schedule C-1 / Annexe C-1

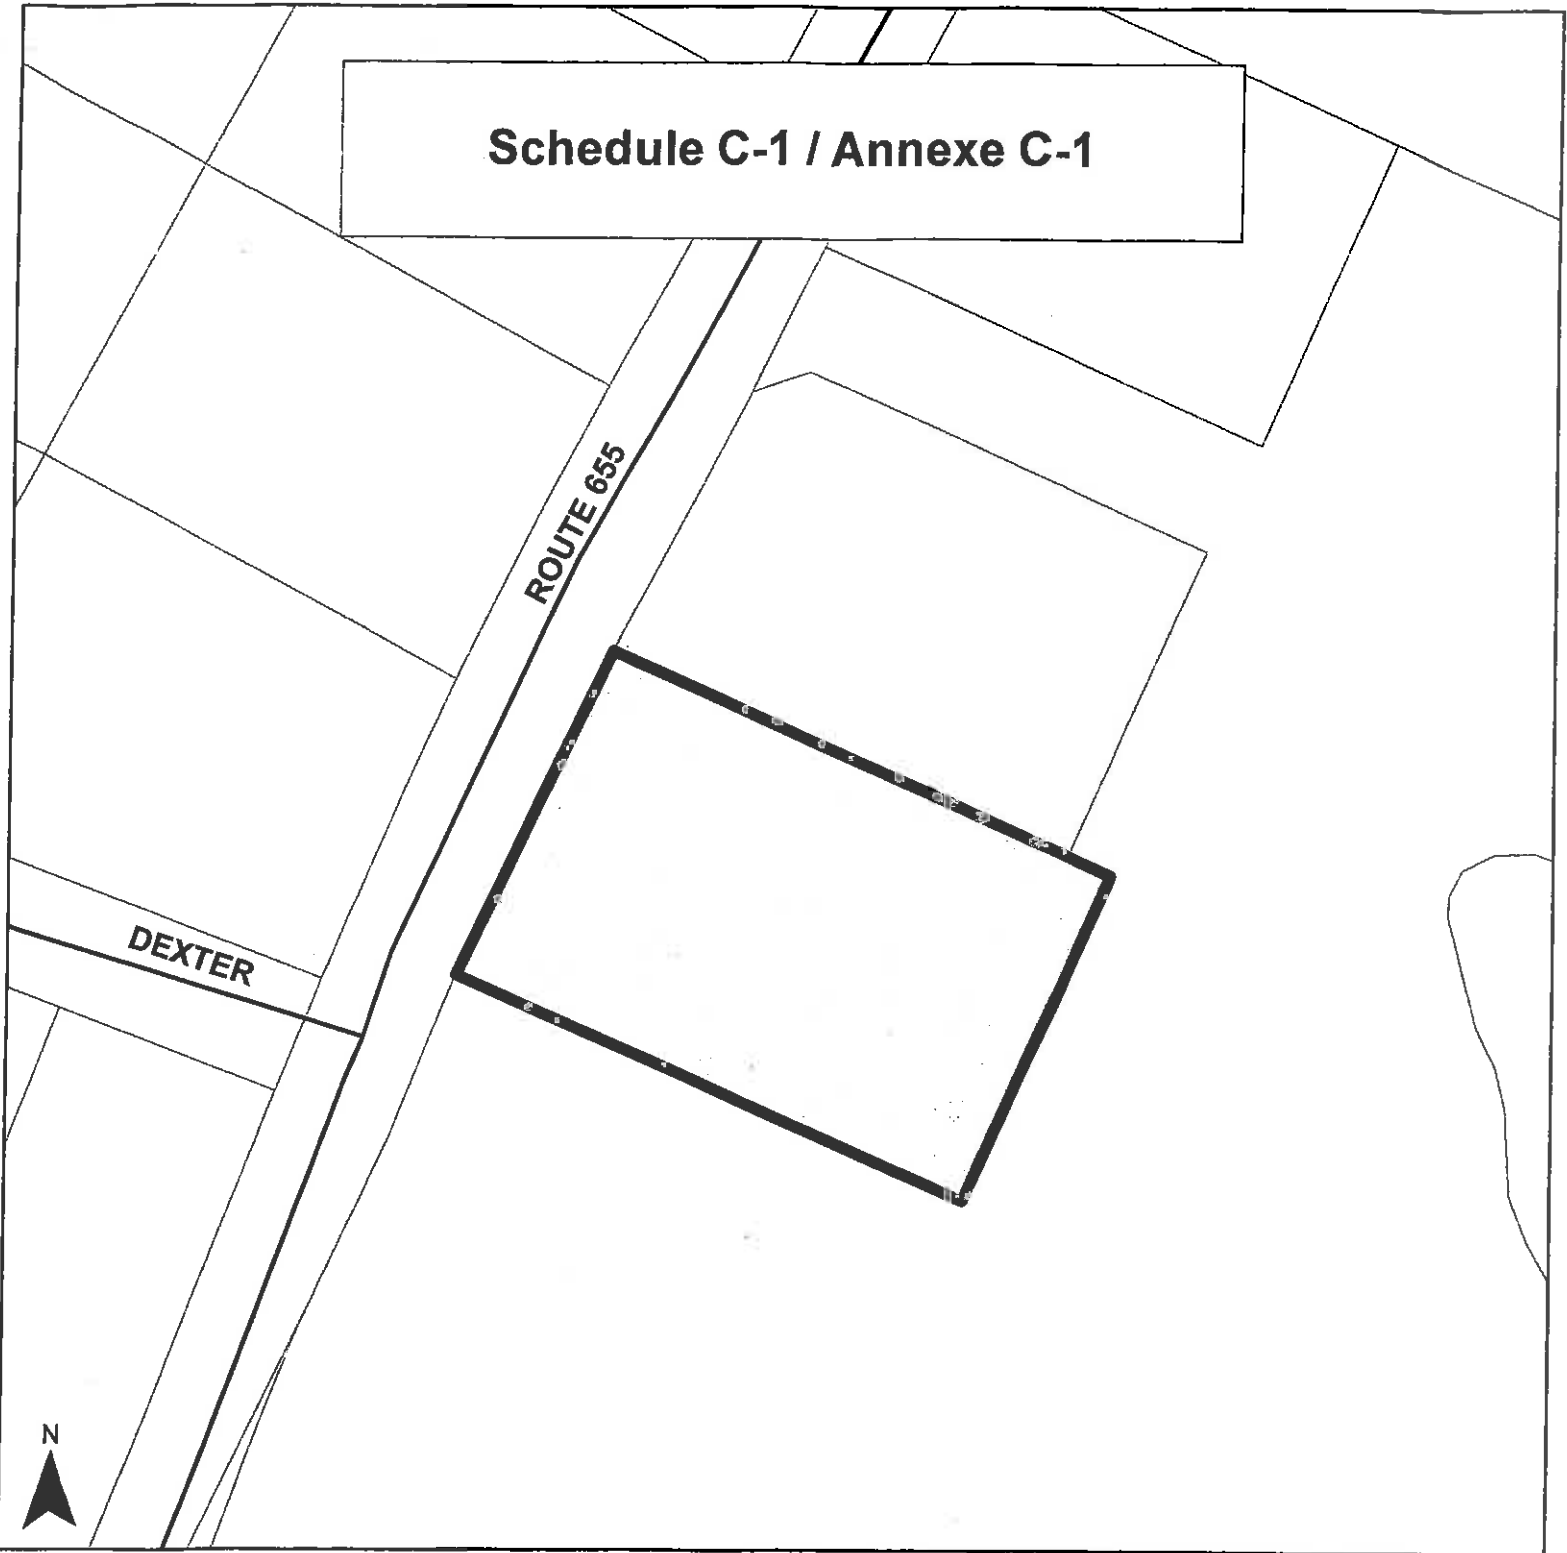

Legend / Légende

Lot being rezoned from
Resource - "RS" Zone
to Residential 1 - "R1" Zone



Lottissement de rezonage de
Zone de ressources - zone «RS»
à Zone résidentielle 1 - zone «R1»

mètres 0 20 40 60 80 100 metres

Échelle 1:1,250 Scale