


Schedule B
Regulation 08-KNG-041-01 Amending
Regulation 06-KNG-041-00
Kingsclear Planning Area Rural Plan

Annexe B
Règlement 08-KNG-041-01 modifiant le
Règlement 06-KNG-041-00
Plan rural du secteur d'aménagement de Kingsclear

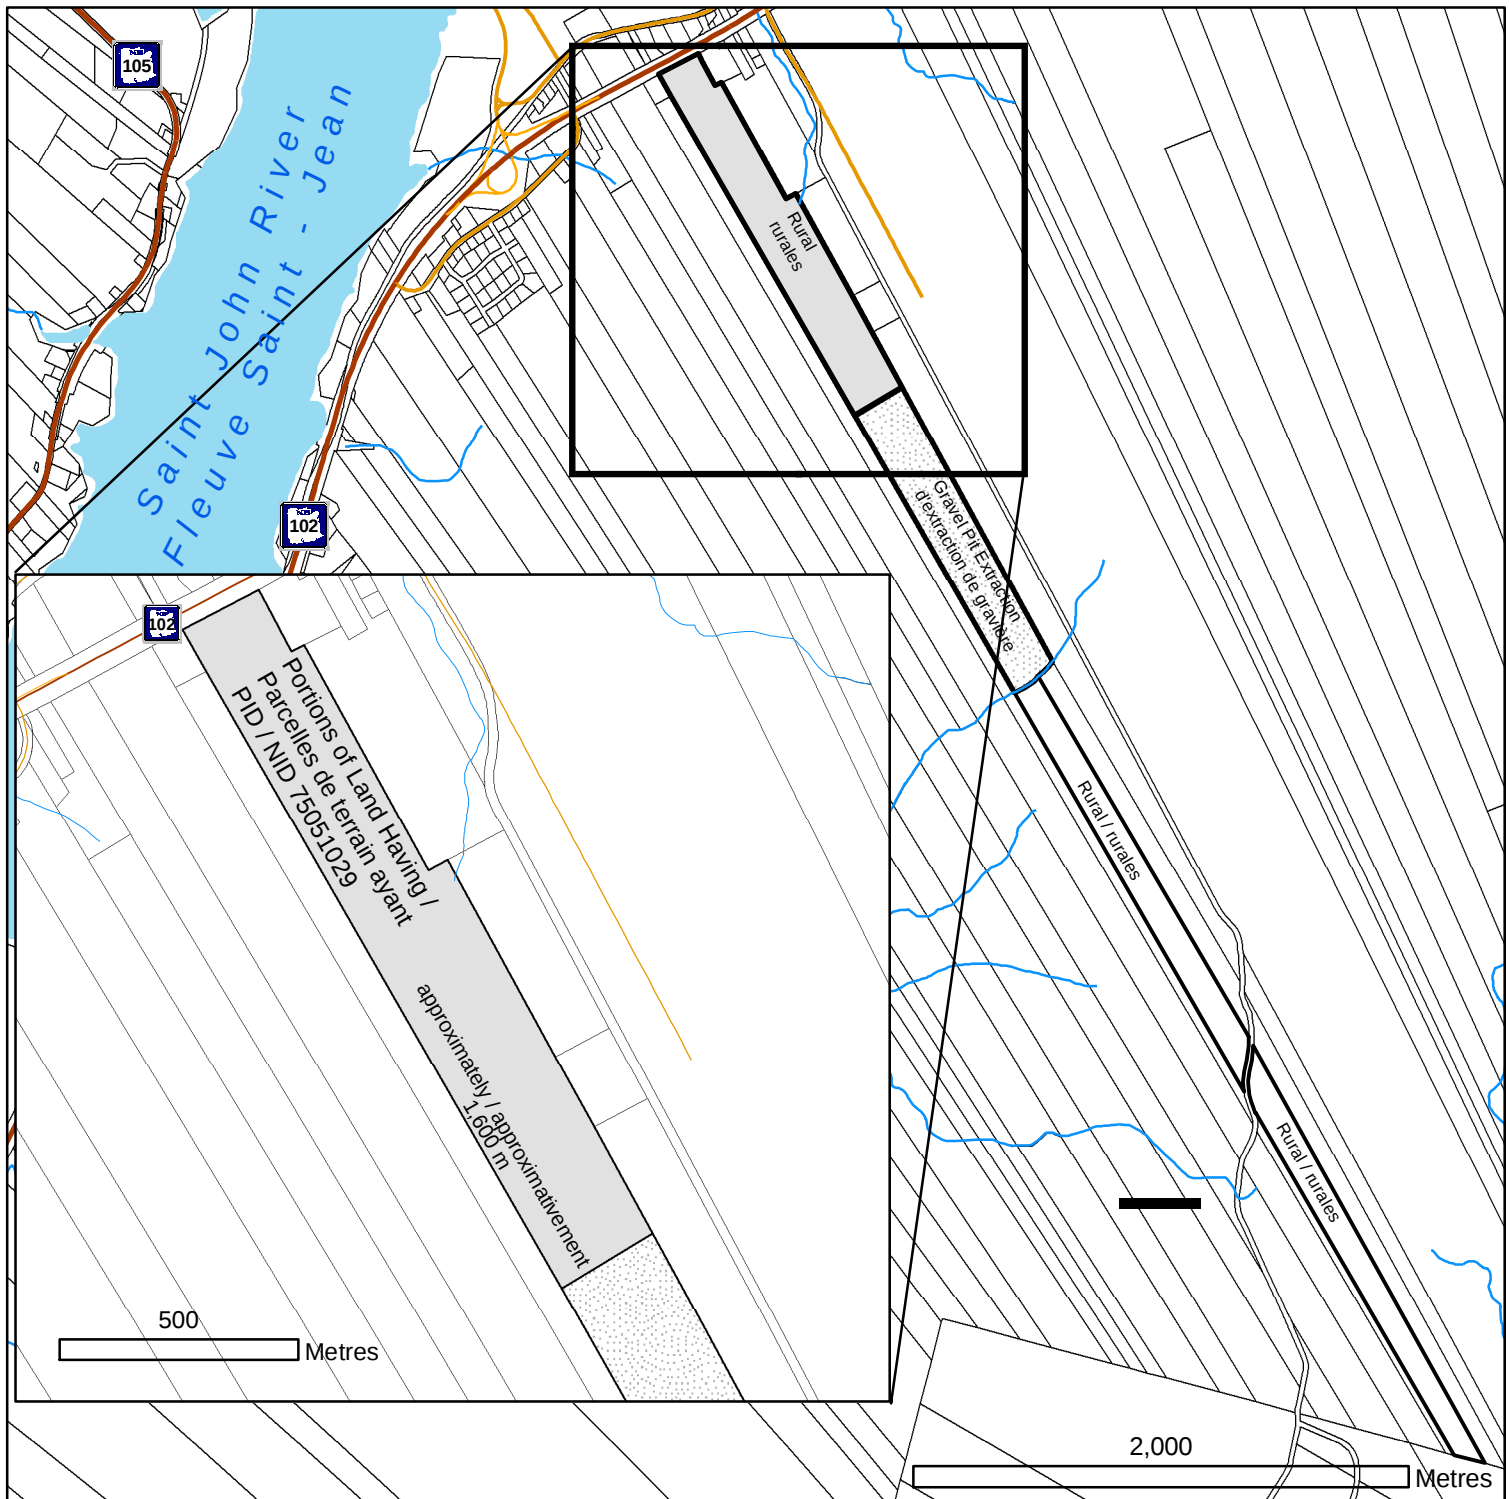

Lands having PID 75051029 are herein rezoned from Gravel Pit Extraction "GP" to Rural "RU", subject to the terms and conditions contained in Schedule B1.



Le zonage des parcelles de terrain portant le NID 75051029 est modifié par les présentes, passant de Zone d'extraction de gravière <EG> à Zone de Rurale <RU>, sous réserve des conditions et modalités d'Annexe .